


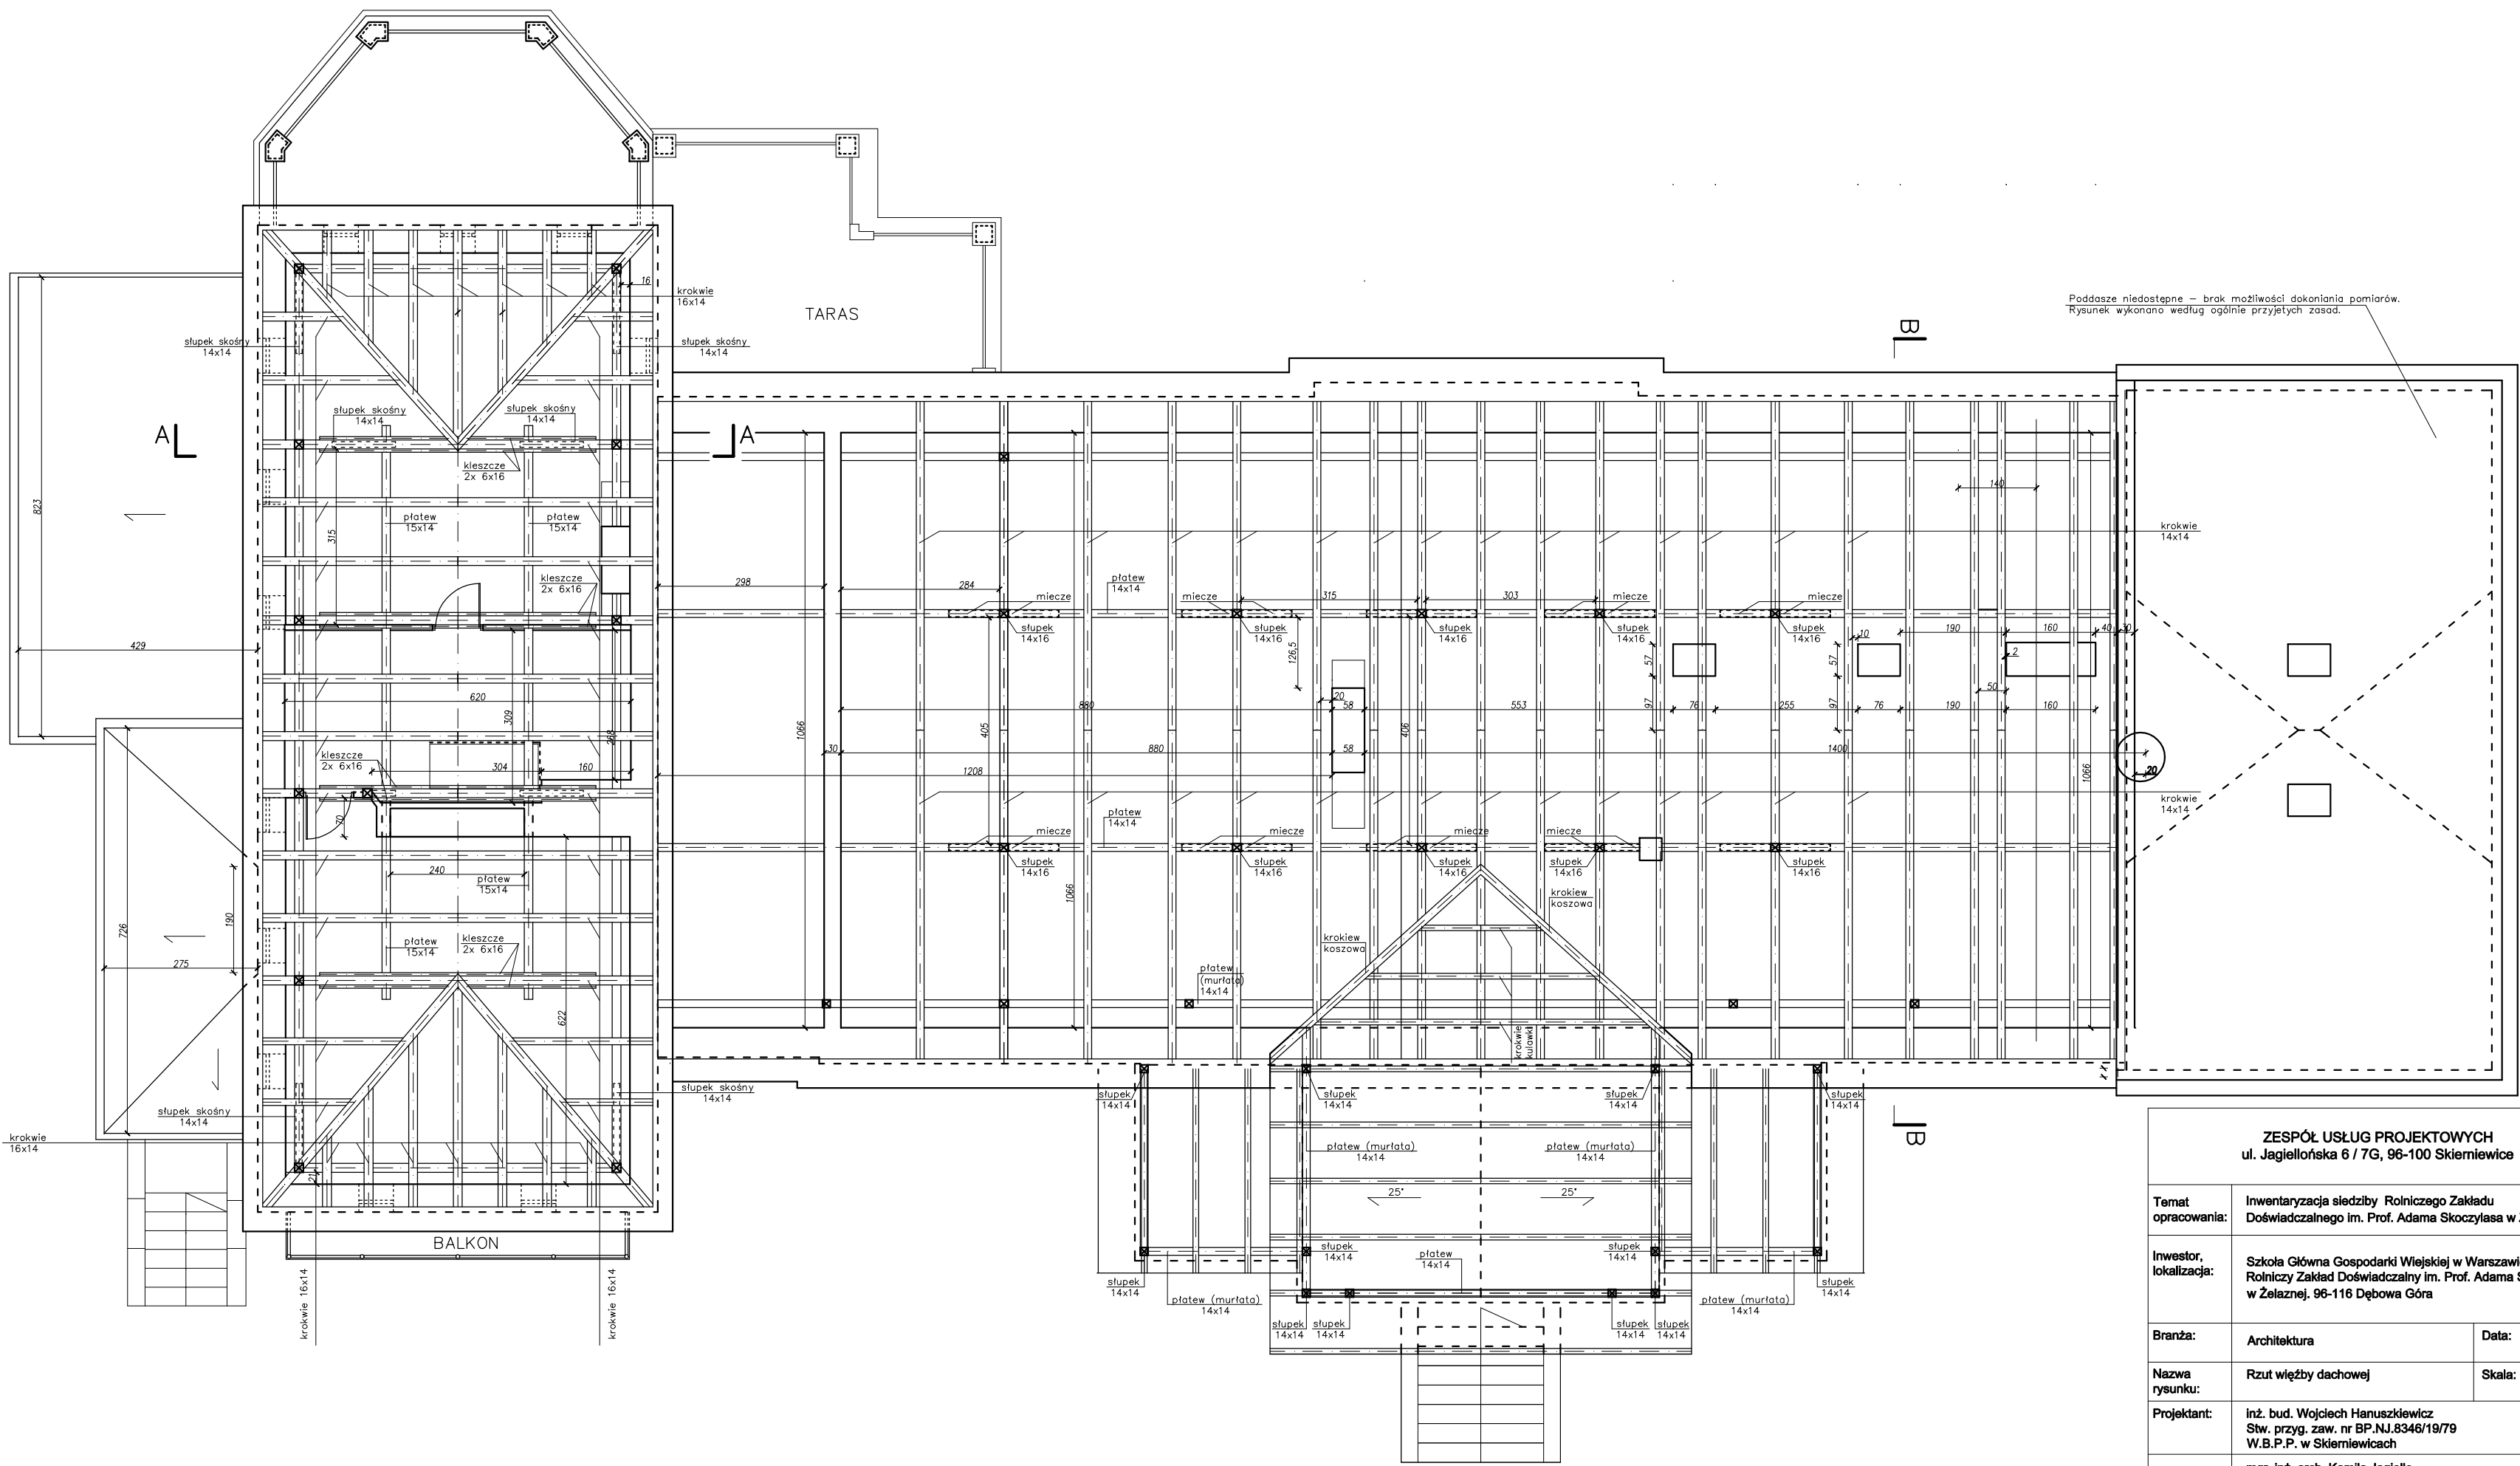

ZESPÓŁ USŁUG PROJEKTOWYCH ul. Jagiellońska 6 / 7G, 96-100 Skierniewice		
Temat opracowania:	Inwentaryzacja siedziby Rolniczego Zakładu Doświadczalnego im. Prof. Adama Skoczyłasa w Żelaznej.	
Inwestor, lokalizacja:	Szkoła Główna Gospodarki Wiejskiej w Warszawie, Rolniczy Zakład Doświadczalny im. Prof. Adama Skoczyłasa w Żelaznej, 96-116 Dębowa Góra	
Branża:	Architektura	Data: 08.2011
Nazwa rysunku:	Rzut więźby dachowej	Skala: 1:100
Projektant:	Inż. bud. Wojciech Hanuszkiewicz Stw. przyg. zawi. nr BP.NJ.8346/19/79 W.B.P.P. w Skierniewicach	
Opracowanie:	mgr. inż. arch. Kamila Jagiello mgr. inż. arch. Kinga Starzyńska	
Sprawdzał:	Nr rys.:	